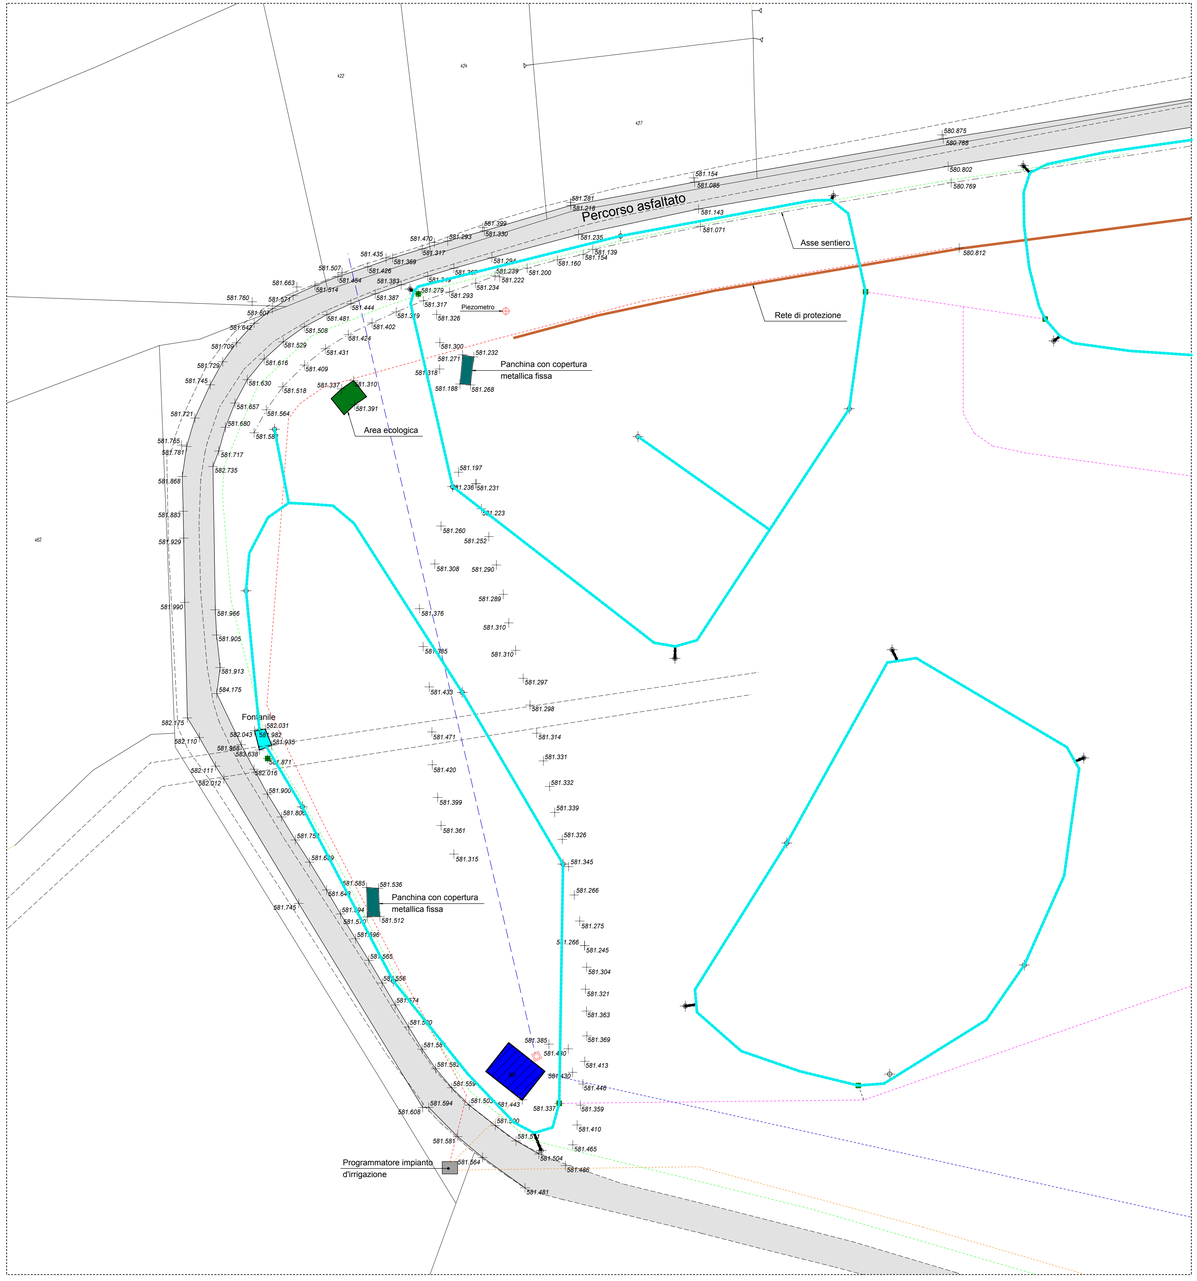

LEGENDA

- TUBAZIONE IN PVC ø 125
- TUBAZIONE IN PEAD De 75 per impianto irrigazione
- TUBAZIONE IN PEAD De 90 per impianto irrigazione
- TUBAZIONE IN PEAD De 40 per impianto irrigazione
- TUBAZIONE IN PEAD De 40 per impianto irrigazione
- TUBAZIONE IN PVC ø 125 per scarico
- IRRIGATORI
- POZZETTI IRRIGUI
- MANUFATTO PER CAMERA DI MANOVRA POZZO ESISTENTE
- TUBAZIONE DN 125 per condotta premente acquedotto
- PIEZOMETRO

Codice	274
Anno	2016
Elaborato n.	E.03
	DEFINITIVO-ESECUTIVO
Data: 10 dicembre 2016	
Aggiornamento	
Dis.:	
Visto:	

Il Progettista

dott. ing. Flavio Lovato
iscritto all'ordine degli ingegneri della Regione Autonoma Valle d'Aosta
n. A - 238

STUDIO TECNICO: dott. ing. Flavio LOVATO
via Hôtel des Etats, 7 - 11100 Aosta - tel. 0165 361153 - fax 0165 365576 - e_mail flavio.lovato@studiotecnicolovato.it
C.F.: LVT FLV 54P27 C890J; P. IVA: 00572830073

Committente: AMMINISTRAZIONE COMUNALE DI GRESSAN
frazione Taxel, 1
11020 GRESSAN (AO)
C.F.: 00108690074

Oggetto: PROGETTO DEFINITIVO-ESECUTIVO DEI LAVORI DI REALIZZAZIONE DI UN NUOVO POZZO AD USO POTABILE IN LOCALITÀ LES ILES

PLANIMETRIA DI RILIEVO RIPORTATA SU BASE CATASTALE CON INDICAZIONE DEI SOTTOSERVIZI ESISTENTI

SCALA: 1:250

RIF.: