



# COMUNE DI GRESSAN (AO) GOLF PILA

Rilievo del percorso di golf regolamentare  
e studio di fattibilità per la sua rimessa in pristino

Committente:	COMUNE DI GRESSAN
Oggetto:	PLANIMETRIA GENERALE - Rilievo su calato con punti
Data:	05 luglio 2011
Scala:	1 : 1000
Stipo disegno:	ril/parcorso 2011
Aggiornamenti:	



02

**Arch. Giorgio Ferraris**  
 Member della Associazione Italiana Architetto di Campi da Golf  
 Via Santa Chiara n. 34 - 10122 TORINO  
 Tel. 011 - 4399811 fax. 011 - 19792172  
 mobile ph. 000520290400  
 e-mail: ferraris.giorgio@gmail.com

Rilievo topografico in collaborazione con  
**Geom. Massimo Fiabane**  
 PIAZZA CAVALLI n. 5 - 11020 GROSSAN (AO)  
 Tel. 011 - 4399811 fax. 011 - 19792172  
 mobile ph. 392 - 619961  
 e-mail: m.fiabane@massimofiabane.it

SCORE CARD					
PERCORSO REGOLAMENTARE					
BUCA	Lunghezza dai tees in metri				PAR
	Bianchi	Gialli	Blu	Rossi	
1	184	169			3
2	164	147			3
3	260	243			4
4	198	185			3
5	572	527			5
6	293	274			4
7	128	110			3
8	133	119			3
9	260	208			4
TOT	2.192	1.982			32

AREA DI FRAZIONAMENTO / PERTINENZA MQ. 183.479

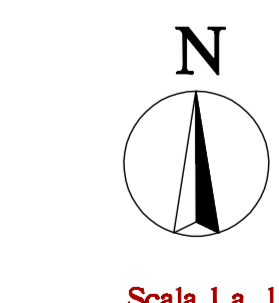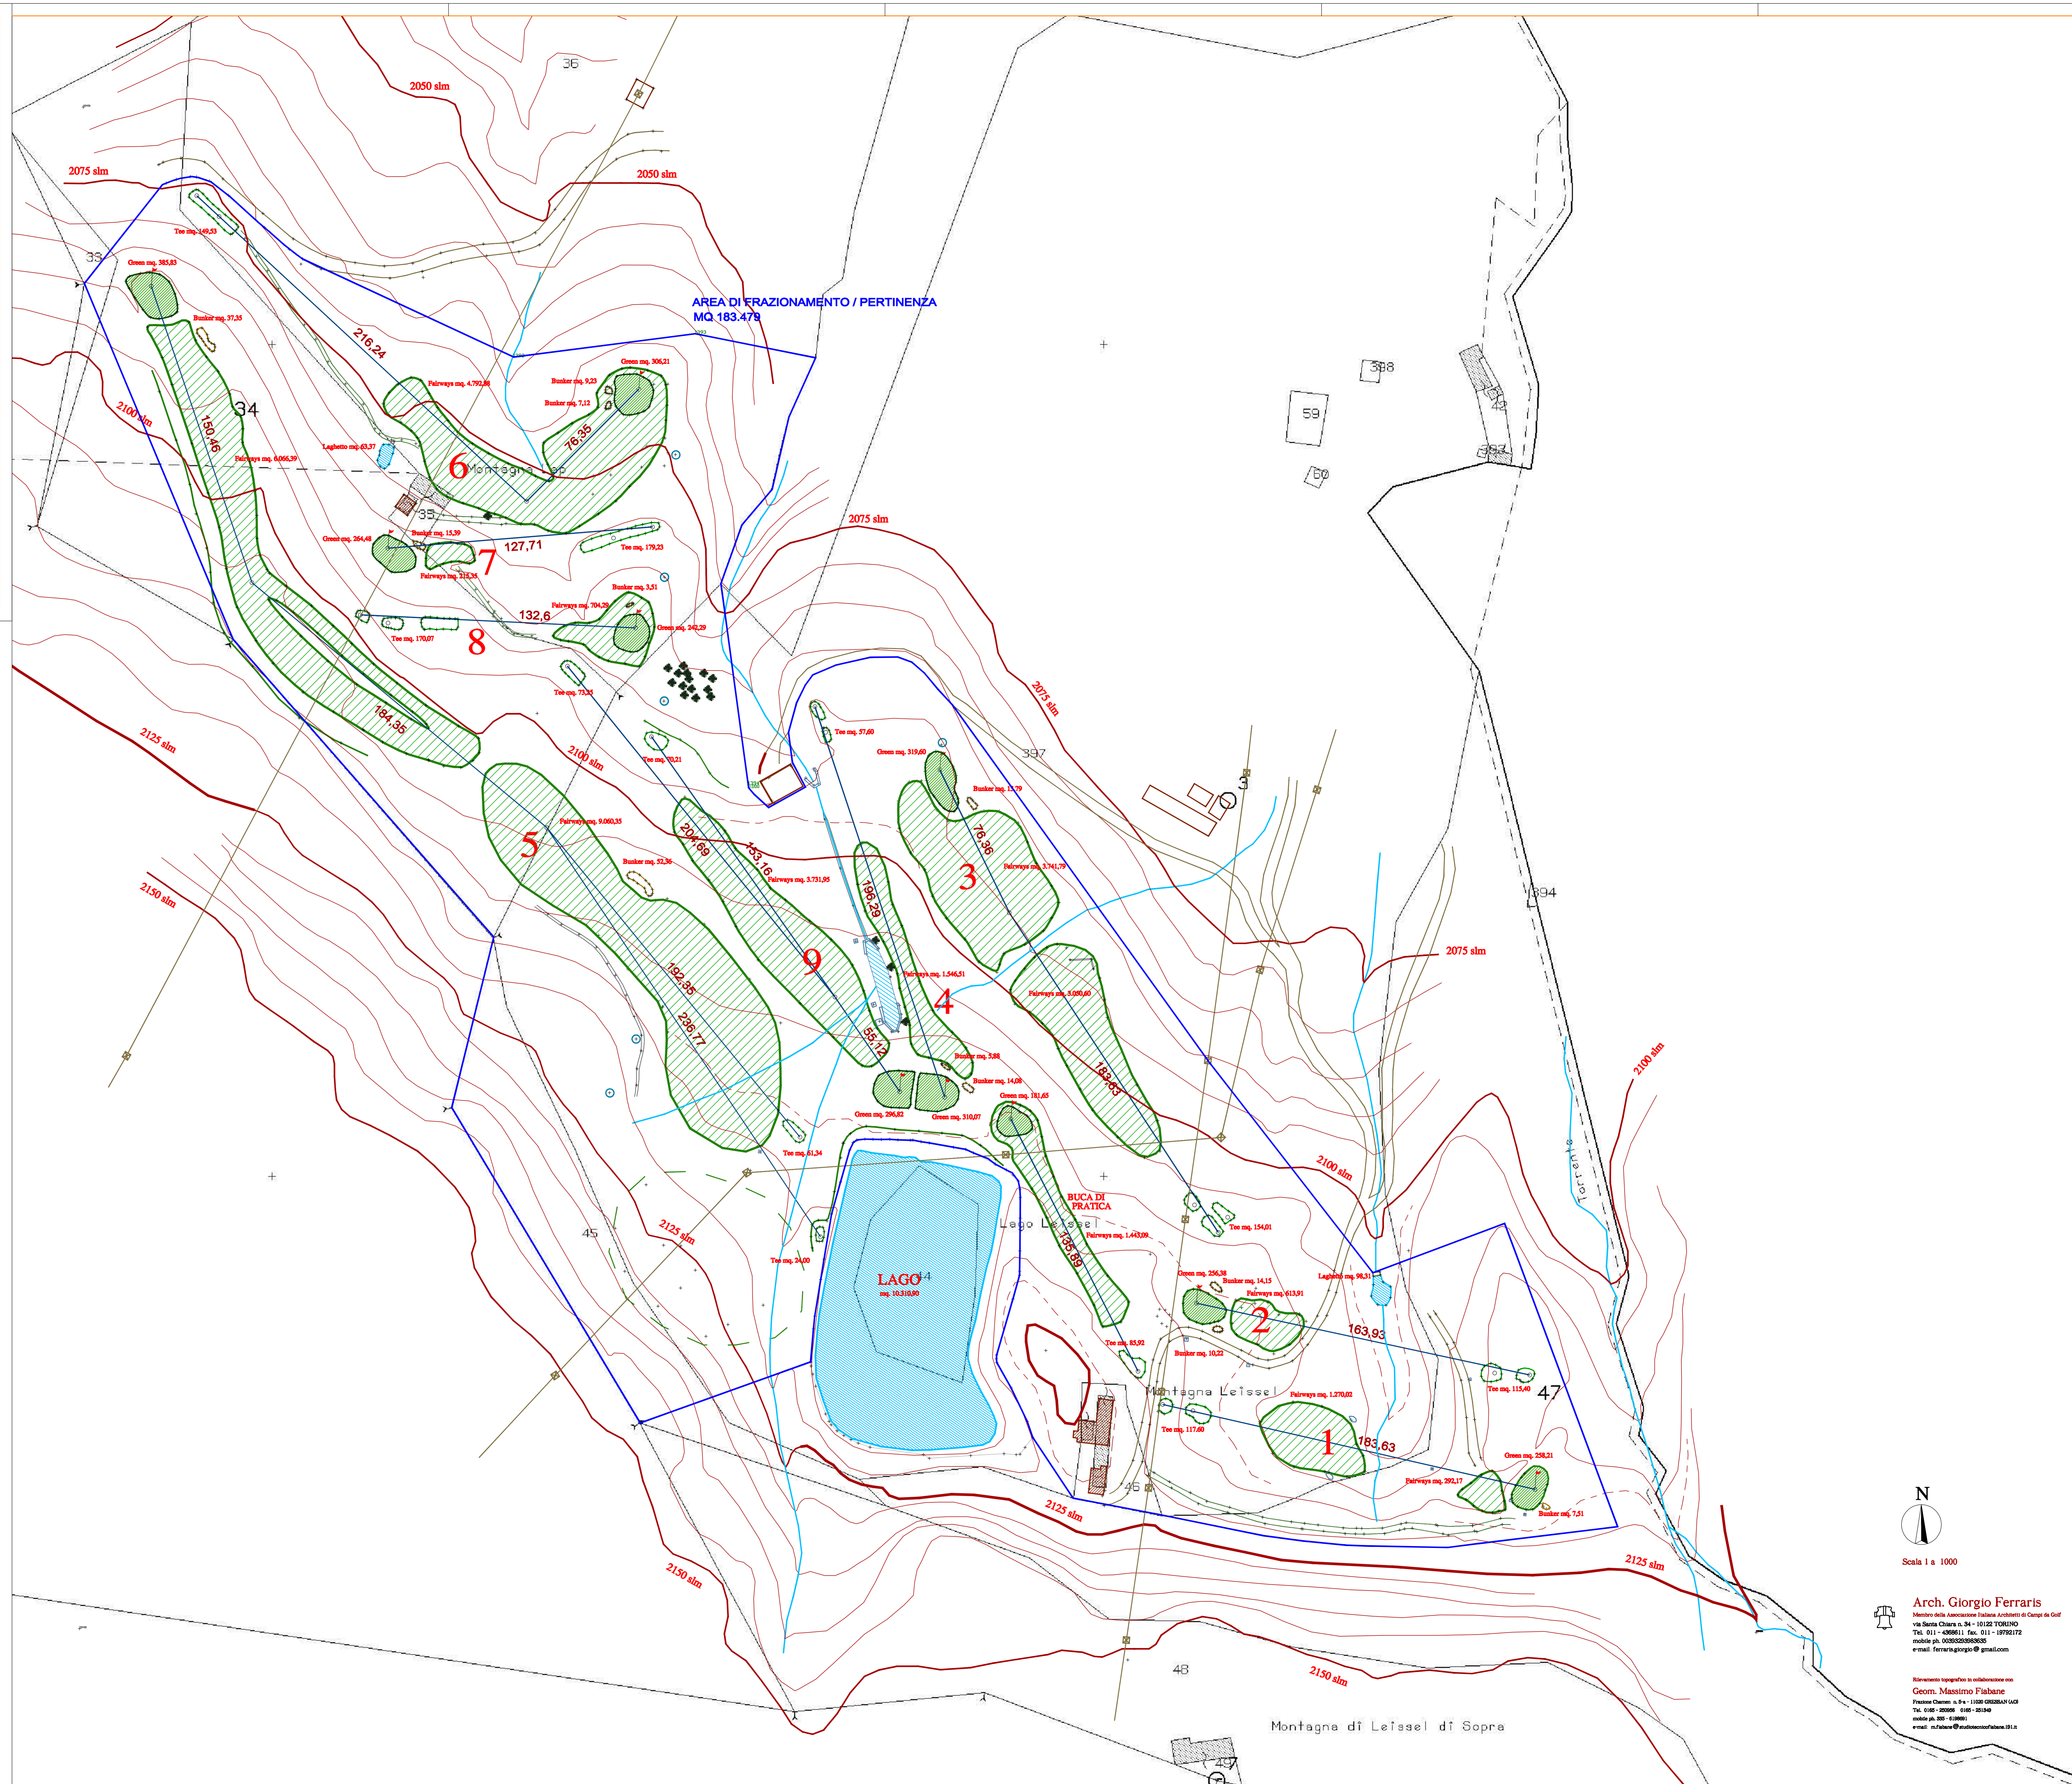

Scala 1 a 1000

**Arch. Giorgio Ferraris**  
 Member della Associazione Italiana Architetto di Campi da Golf  
 Via Santa Chiara n. 34 - 10122 TORINO  
 Tel. 011 - 4399811 fax. 011 - 19792172  
 mobile ph. 000520290400  
 e-mail: ferraris.giorgio@gmail.com

Rilievo topografico in collaborazione con  
**Geom. Massimo Fiabane**  
 PIAZZA CAVALLI n. 5 - 11020 GROSSAN (AO)  
 Tel. 011 - 4399811 fax. 011 - 19792172  
 mobile ph. 392 - 619961  
 e-mail: m.fiabane@massimofiabane.it

Montagna di Leissel di Sopra